Календарний графік виконання робіт

№ Поз.	Технологічна операція
1	Влаштування котловану
2	Влаштування монолітної плити фундаменту
3	Влаштування блоків стін паркінгу
4	Влаштування цегляної кладки стін та перегородок
5	Монтаж збірних з/б елементів
6	Влаштування покрівлі
7	Влаштування зовнішніх штукатурних фасадів
8	Влаштування покращеної штукатурки стін
9	Влаштування вікон та дверей
10	Влаштування зовнішніх та внутрішніх сантех. мереж
10	Влаштування зовнішніх та внутрішніх електр. мереж
12	Влаштування системи газопостачання та опалення
13	Благоустрій території
14	

Роки: 2024 — Місяці: Липень, Серпень, Вересень, Жовтень, Листопад, Грудень; 2025 — Місяці: Січень, Лютий, Березень, Квітень, Травень, Червень, Липень, Серпень, Вересень, Жовтень, Листопад, Грудень; 2026 — Місяці: Січень, Лютий, Березень. Дні: 1-15, 16-31 (1-14, 15-30; 1-15, 16-28).

Графік руху робочих кадрів

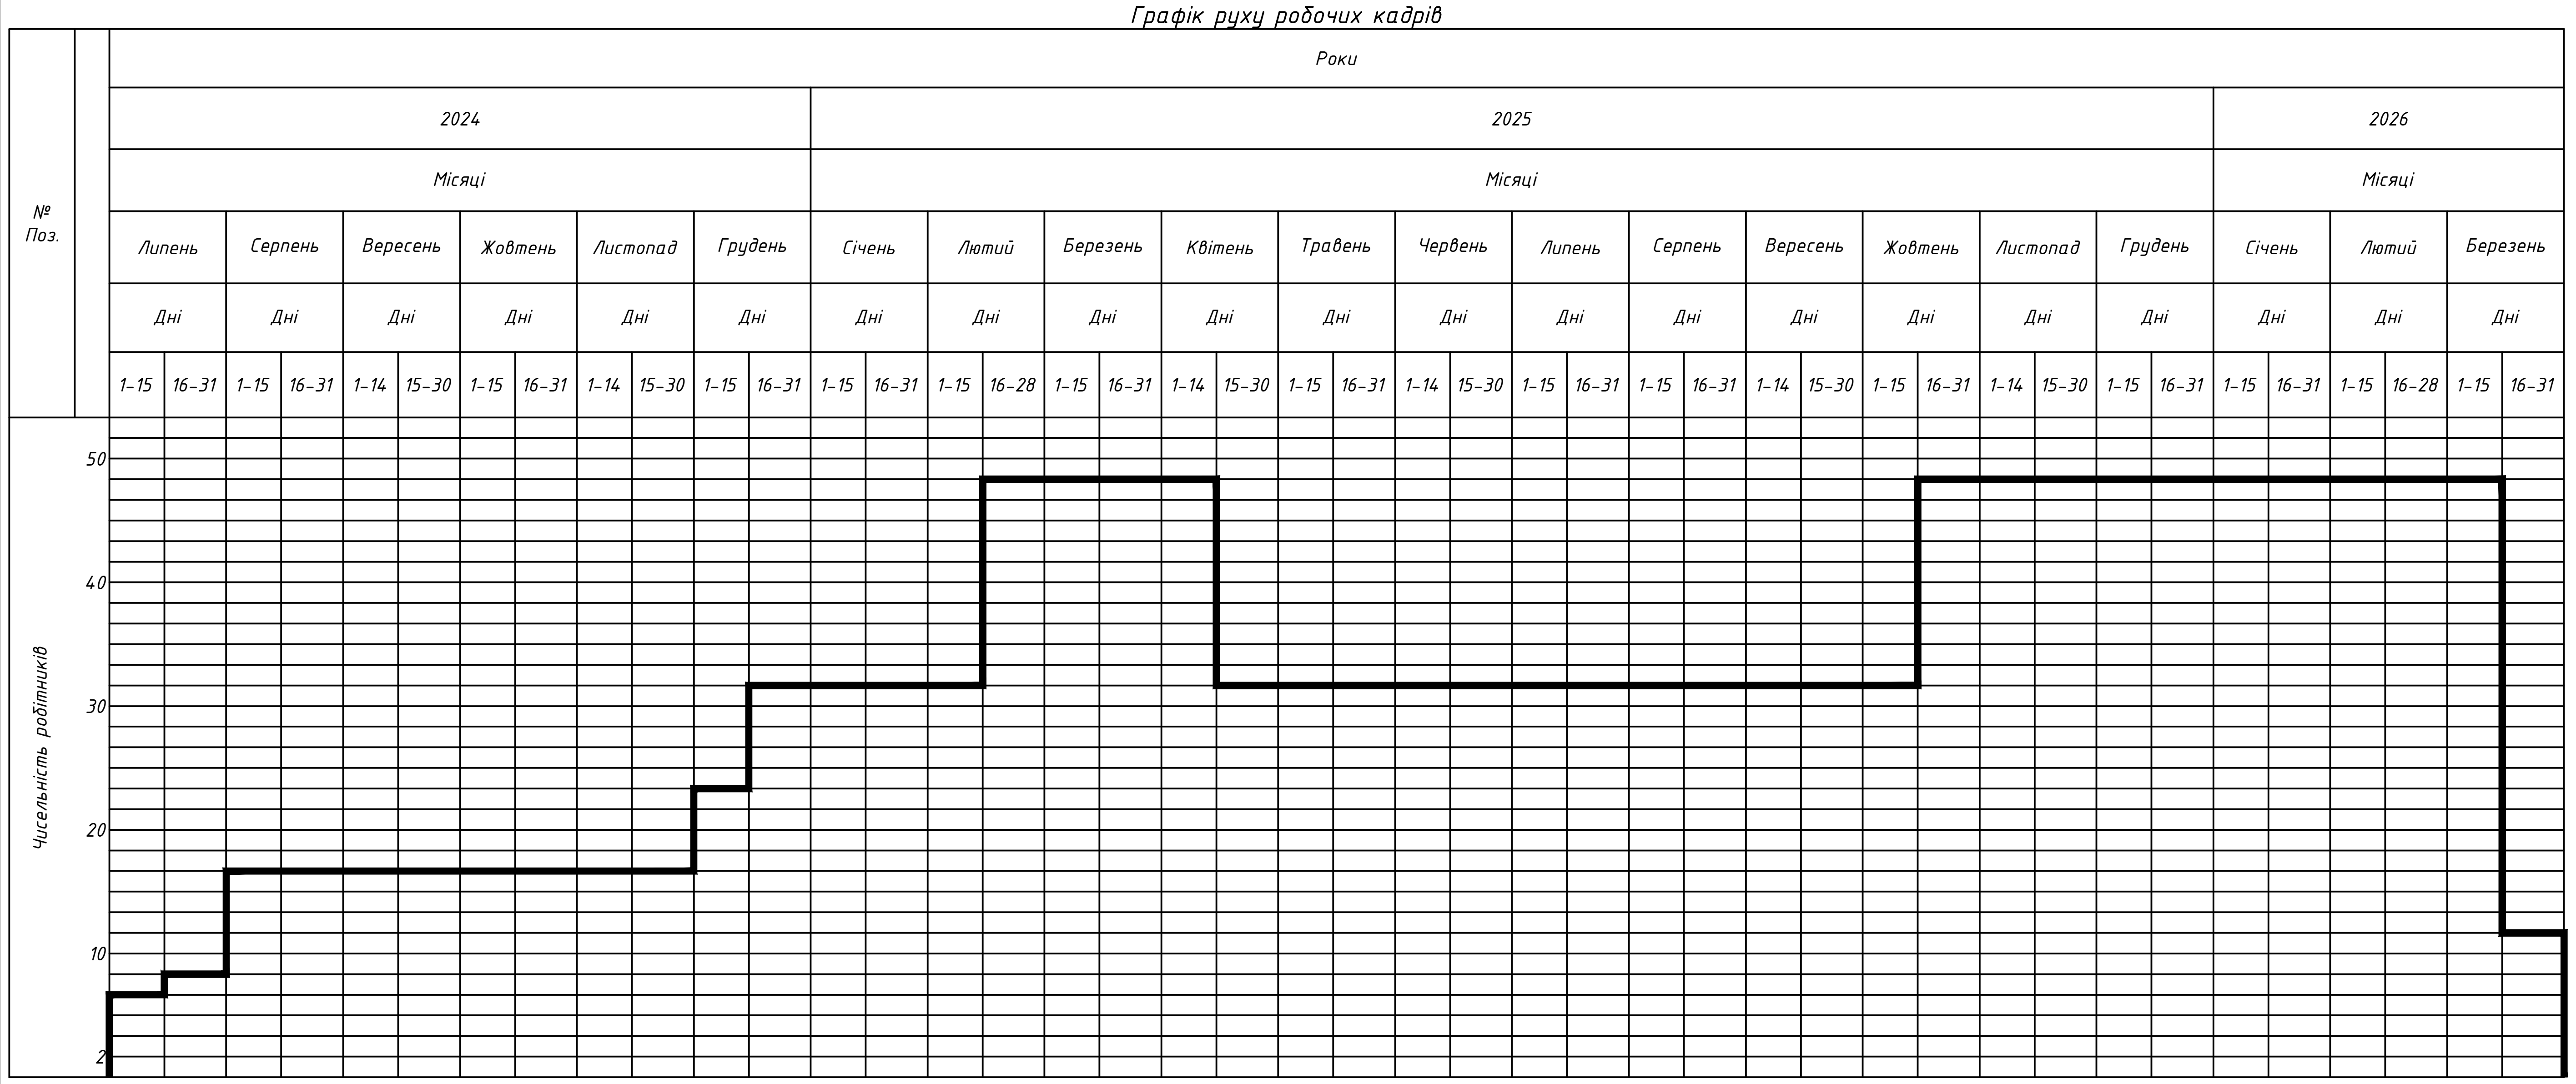

Примітки:

1. Вихідні дні умовно не показані.
2. Календарний графік складено з врахуванням вихідних та святкових днів.

Зміни	Кільк.	Арк.	№док	Підпис	Дата	01-11-2024-ПВР		
						Будівництво багатоквартирних житлових будинків з вбудовано-прибудованими нежитловими приміщеннями та приміщеннями для розміщення неопалювальних паркінгів на орендованих земельних ділянках по вул. Стрілецькій, 50в та 56 в м. Чернігові		
						Проект виконання робіт На будівельно-монтажні роботи багатоповерхового житлового будинку за адресою вул. Стрілецькій, 50в та 56	Стадія	Аркуш	Аркушів
Перев.	Ющенко М.						Р	7	7
Розроб.	Педина М.					Календарний план виконання робіт	ТОВ "ДОМЕН - БУД"	
Н.Контроль	Педина М.							